



2º PRÊMIO DE



BOAS PRÁTICAS



URBANAS

SOLENIDADE

DE PREMIAÇÃO



2º PRÊMIO DE BOAS PRÁTICAS URBANAS

4º LUGAR

PRAÇA PATRIÓTICA

ASSOCIAÇÃO DO BAIRRO SIDERURGIA



2º PRÊMIO DE BOAS PRÁTICAS URBANAS

O projeto da “Praça Patriótica”, localizada no município de Ouro Branco/MG, surgiu com o resgate das atividades da Associação Comunitária do Bairro Siderurgia (ACBS) e do entusiasmo de seu novo Presidente Michel Nicolau e da diretora Kamilla Teixeira (estudante de arquitetura e urbanismo), que passaram a sonhar em dar uma cara nova para a entrada do bairro.



8 SE... aqui fosse uma praça?

Praça para a entrada do bairro Siderurgia

Motivo

QUALIDADE DE VIDA E LAZER NO BARRIO

Atendendo e solicitando da comunidade e comerciantes, a Associação Comunitária do Bairro Siderurgia elaborou um projeto de praça para a entrada do bairro em busca de dar utilidade e **nova vida para o local**.

O projeto busca **entender as necessidades das pessoas** que transitam no espaço, e logo percebemos grande necessidade de bancos para descanso nas proximidades do centro comercial de Avenida Mariz. Outro ponto crucial para o desenho da praça é o **respeito ao meio ambiente**, dessa forma, o projeto buscou preservar a maior área possível no calçamento. Como também, a **inclusão de pessoas com deficiência** ao acesso à praça por meio de rampas acessíveis.

Entada do bairro na Av. Mariz de Souza Mendes

PROMOÇÃO DA QUALIDADE DE VIDA E LAZER DOS MORADORES E COMERCIANTES

Dessa forma, convidamos os comerciantes e os moradores do bairro para participarem da execução do projeto e **construímos JUNTOS nessa praça**, pois acreditamos que a transformação da sociedade só é possível por meio de uma gestão participativa junto da nossa comunidade.

VOCÊ PODE PARTICIPAR DE VÁRIAS FORMAS:

- Doando
- Doando materiais
- Empréstado ferramentas
- Executando junto à ACBS

Participe

FAÇA A DIFERENÇA NA QUARTA, NO BARRIO E NO MUNDO


**CURTA
COMENTE
COMPARTILHE**

VAMOS CONSTRUIR UM BARRIO MELHOR JUNTOS!


Sendo assim, o projeto surgiu a partir do desejo de moradores e comerciantes, os quais foram ouvidos por meio de reuniões, entrevistas e enquetes nas redes sociais da ACBS. Inclusive, a escolha final do nome se deu por meio de votação no Instagram e coleta de assinaturas físicas. Ressalta-se ainda que a conclusão das obras da praça foi realizada pela própria comunidade, por meio de um mutirão de pintura dos bancos com moradores e a ONG ESF Ouro Branco.



31/08/2021


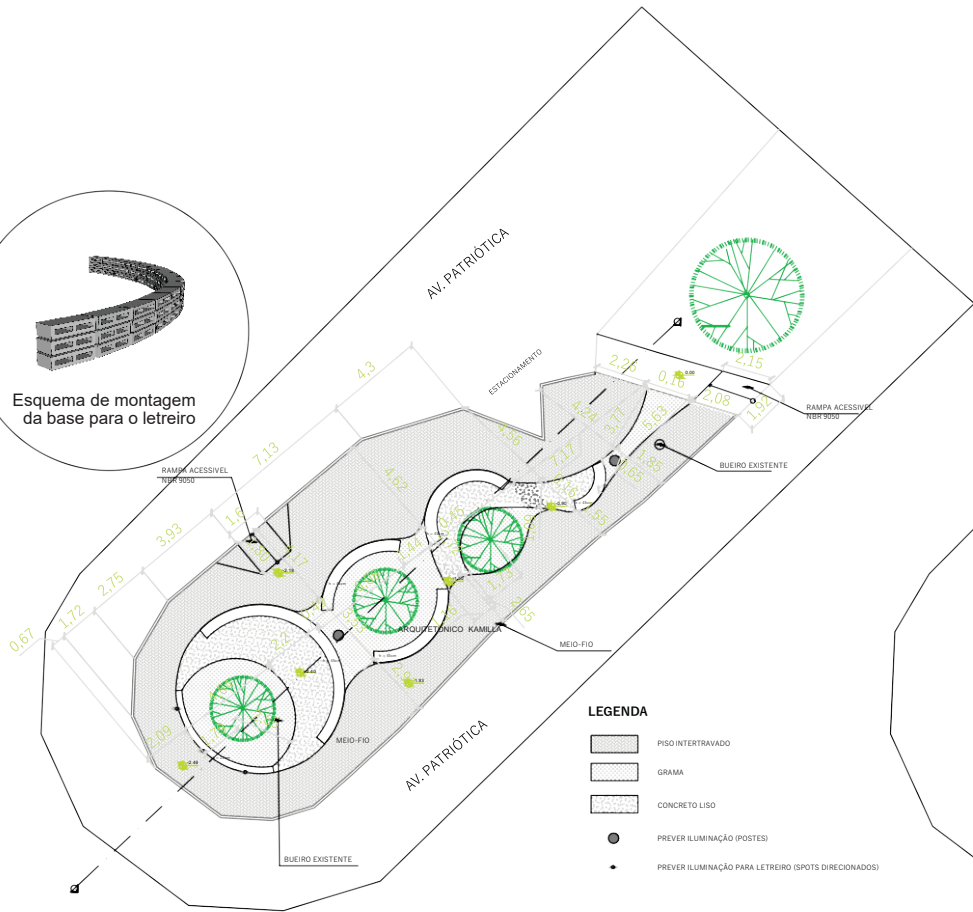


PLANTA BAIXA
Escala 1:75

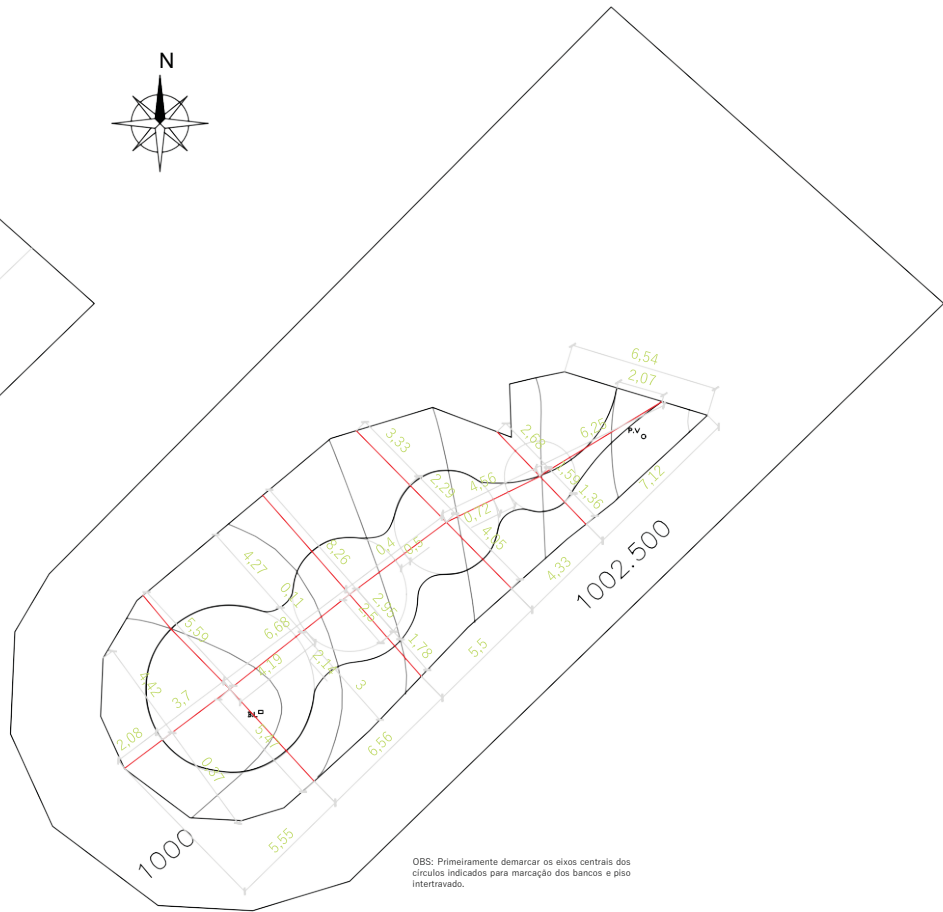


OBS: Primeiramente demarcar os eixos centrais dos círculos indicados para marcação dos bancos e piso intertravado.

IMPLANTAÇÃO
Escala 1:75

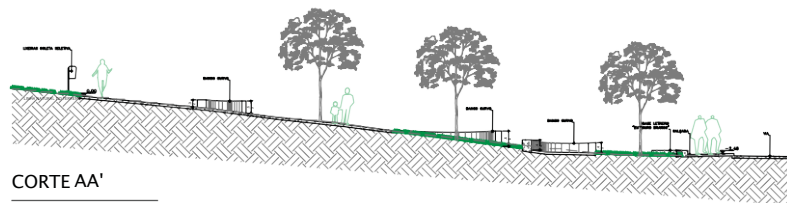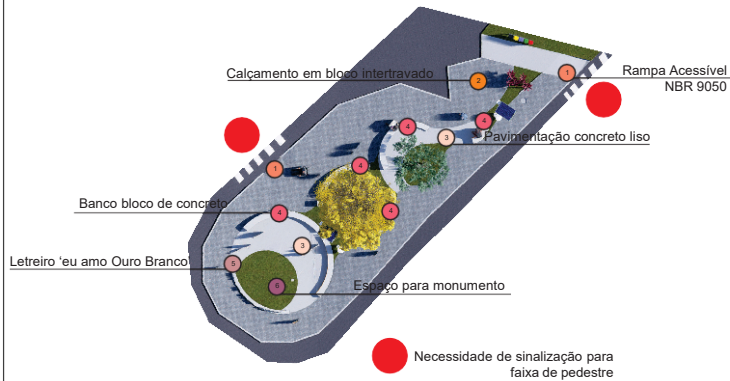

PROJETO DE CONSTRUÇÃO PRAÇA PATRIÓTICA		FOLHA 1/2
PLANTA BAIXA - IMPLANTAÇÃO - CORTE AA' DIAGRAMA IMPLANTAÇÃO		ESCALA INDICADAS
USO INSTITUCIONAL ENDEREÇO: AVENIDA PATRIOTICA SEM NUMERO BAIRRO: SIDERURGIA CIDADE: OURO BRANCO, MG	ÁREAS: ÁREA DA PRAÇA = 257 m ²	
LOCALIZAÇÃO SEM ESCALA	PROPRIETÁRIO: ASSOCIAÇÃO COMUNITÁRIA DO BAIRRO DA SIDERURGIA CNPJ: 19.141.373/0001-00 RESP. PROJETO: ARQUITETA ARIADNE ARAÚJO SILVA PERIN CREA: A58926-9	
PROJETO:	DESENHO:	DATA:

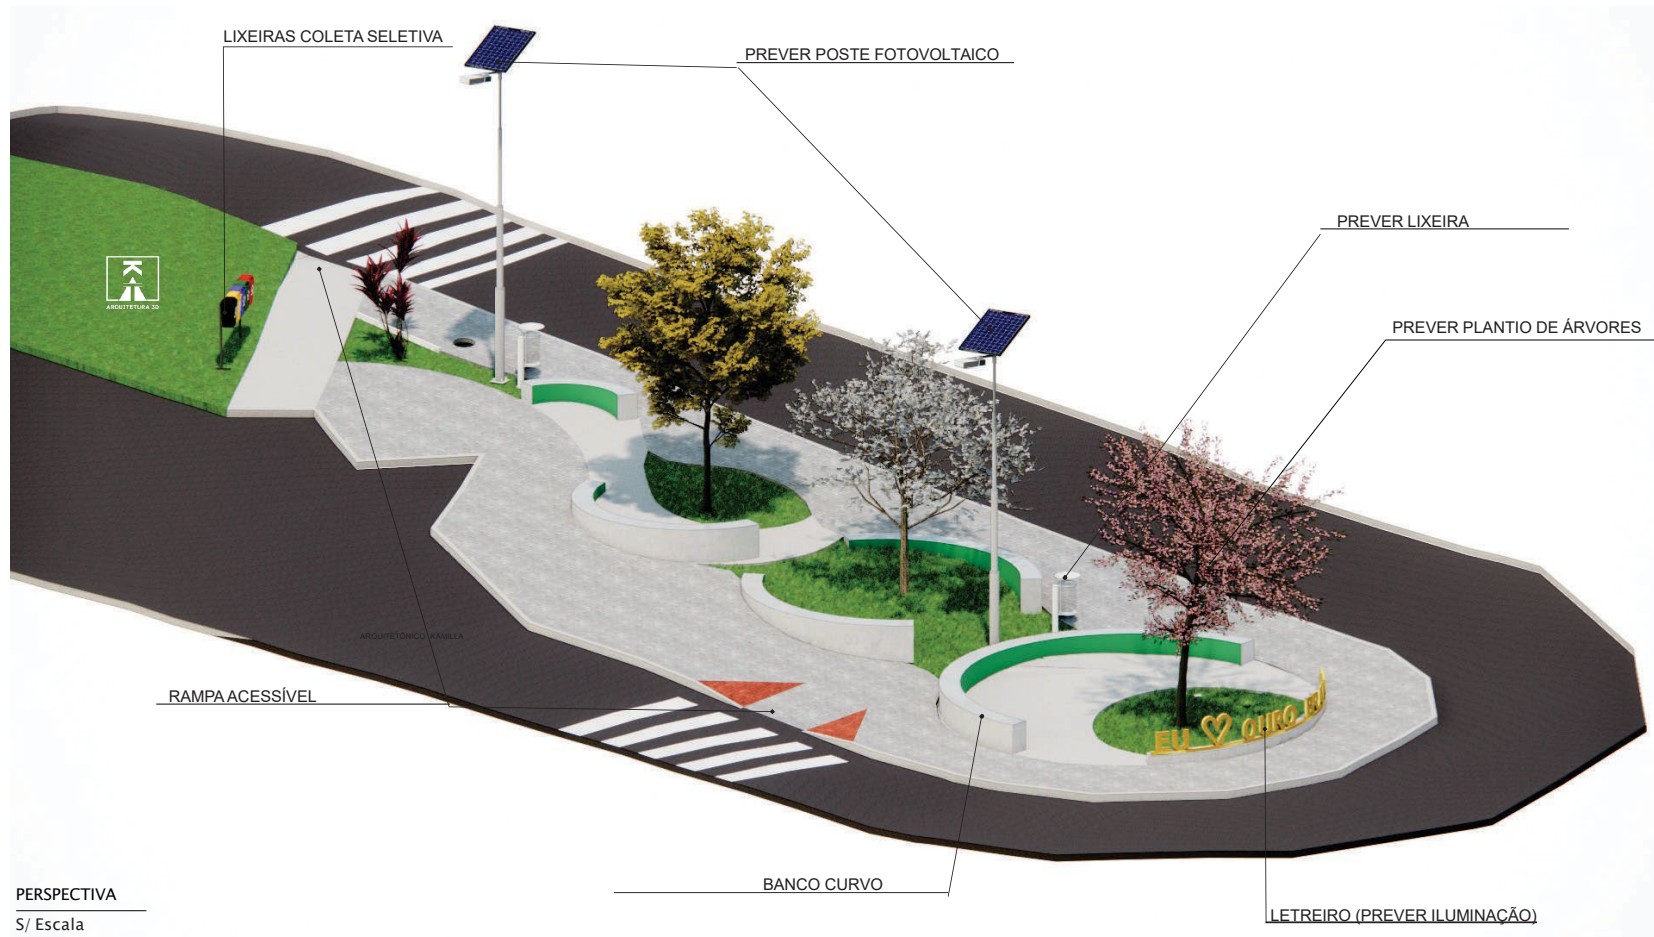

31/08/2021

ARQUITETÓNICO VAMILLA

PERSPECTIVA
S/ Escala




- sobre o projeto
Espaço localizado na Av. Patriótica adotado pela Associação Comunitária do bairro Siderurgia segundo a lei nº 2726 "Adote um Espaço Público". O projeto tem o objetivo de promoção da qualidade de vida dos usuários do espaço. Seu conceito busca a relação saudável entre ser humano e natureza, tendo o plantio de 3 lps em cores diferentes para ambientação do espaço, como também as formas orgânicas do piso e praça de sustentabilidade também foi levada em conta maximizando a permeabilidade do solo por meio da pavimentação com blocos intertravados, o que minimiza o seu impacto ambiental sem deixar de promover a acessibilidade, lazer, funcionalidade e estética à praça que abraçará a correria do dia a dia do seu entorno.



PROJETO DE CONSTRUÇÃO PRAÇA PATRIÓTICA		FOLHA 2/2
PERSPECTIVA RENDER: FOTOS - TEXTO SOBRE A PROPOSTA		ESCALA INDICADAS
USO INSTITUCIONAL ENDEREÇO: AVENIDA PATRIÓTICA SEM NÚMERO BAIRRO: SIDERURGIA CIDADE: OURO BRANCO, MG	ÁREAS: ÁREA DA PRAÇA = 257 m²	
LOCALIZAÇÃO SEM ESCALA	PROPRIETÁRIO: ASSOCIAÇÃO COMUNITÁRIA DO BAIRRO DA SIDERURGIA CNPJ: 19141373/0001-00 RESP. PROJETO: ARQUITETA ARTIADNE ARAÚJO SILVA PERIN CREA: A38926-9	
	PROJETO:	DESENHO: DATA:

CONTATOS:

1. ASSOCIAÇÃO DO BAIRRO SIDERURGIA
 2. E-MAIL: acbssiderurgia2021@gmail.com
 3. TELEFONE: 31 986404678
 4. REDES SOCIAIS: <https://www.instagram.com/acbsiderurgia/>
- 

2º PRÊMIO DE BOAS PRÁTICAS URBANAS



**PARABENIZAMOS A TODAS E
TODOS POR TORNAREM NOSSAS
CIDADES MELHORES**

